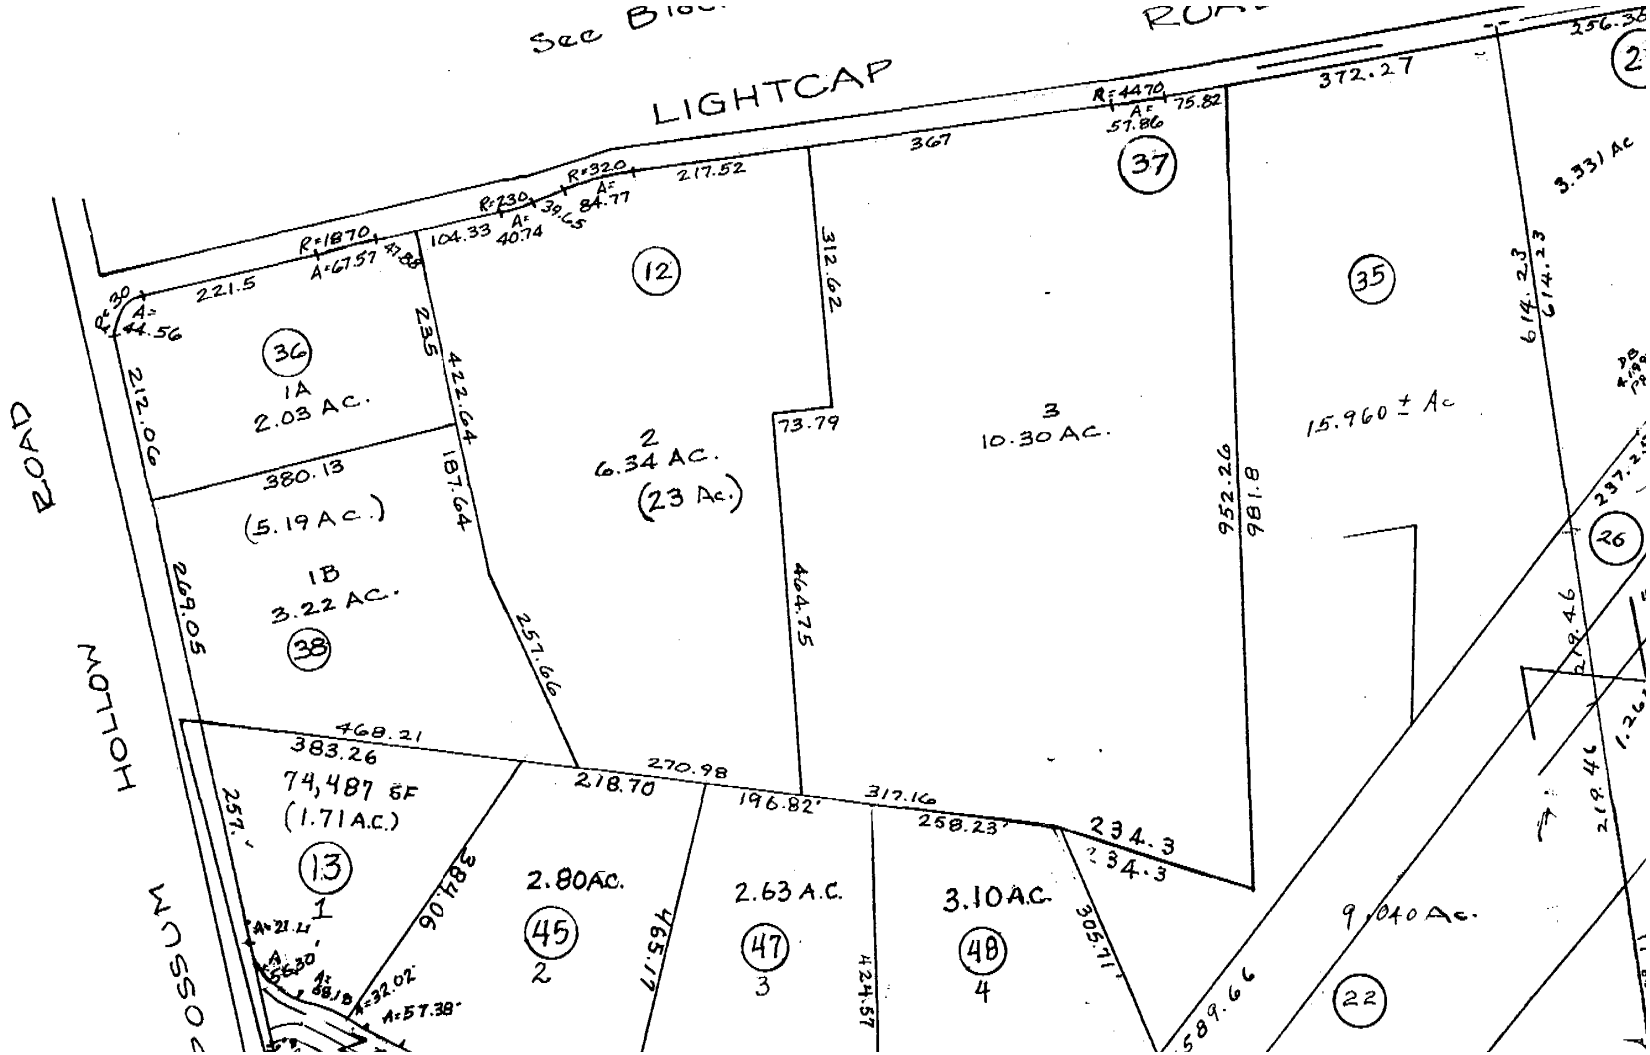
See Block
LIGHTCAP
ROAD
HOLLOW
POSSUM
36
1A
2.03 AC.
(5.19 Ac.)
1B
3.22 AC.
38
12
2
6.34 AC.
(23 Ac.)
3
10.30 AC.
37
35
15.960 ± Ac
3.331 Ac
26
22
9.040 Ac.
13
1
74,487 SF
(1.71 A.C.)
2.80AC.
45
2
2.63 A.C.
47
3
3.10AC.
48
4
R=1870
A=67.57
R=230
A=40.74
R=320
A=84.77
R=4470
A=57.86
R=30
A=44.56
221.5
212.06
235
422.64
380.13
187.64
269.05
257.66
468.21
383.26
218.70
270.98
196.82
317.16
258.23
234.3
234.3
305.71
424.57
465.17
90.78
312.62
73.79
464.75
952.26
981.8
589.66
367
217.52
104.33
39.65
372.27
75.82
614.23
614.23
219.46
219.46
256.36
237.2
1.26